


VISTA EN PLANTA

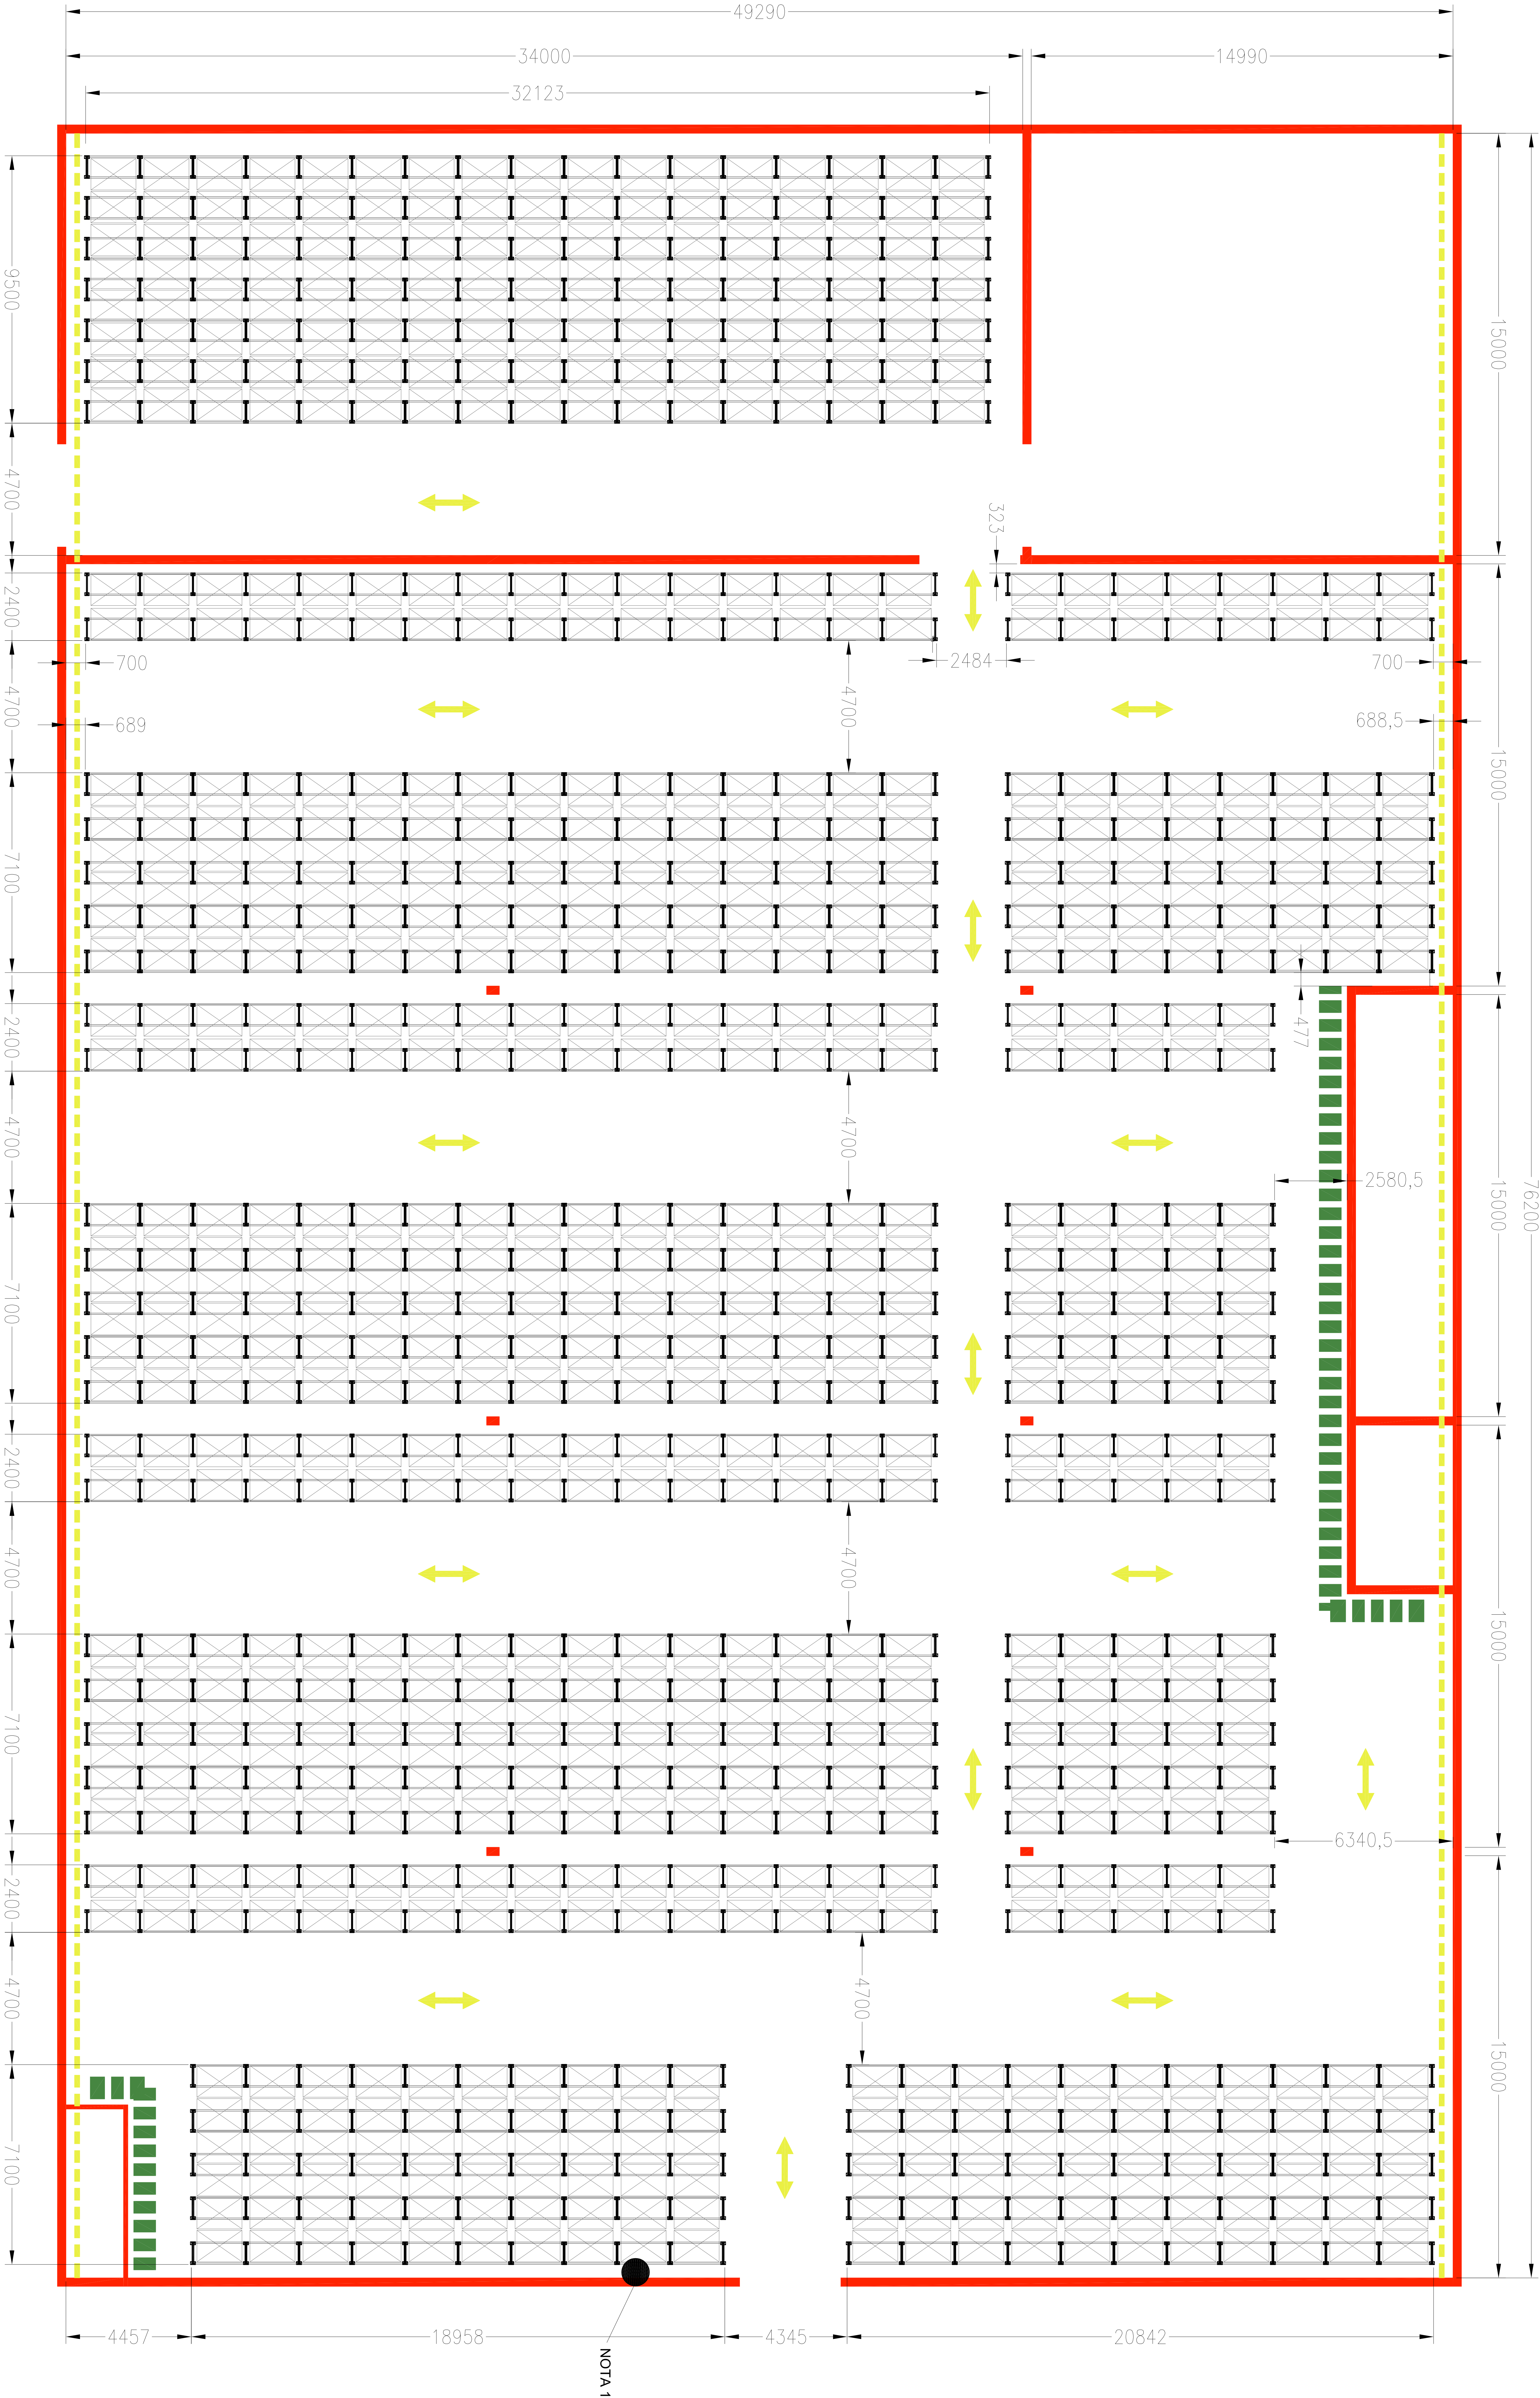

NOTA 1: Se encuentra en este sector proteccion contra incendios, se debe reubicar para el layout presentado
NOTA 2: Se deberán reubicar los tensores del galpon en caso de encontrar interferencia con la estructura, de lo cual se encarga el cliente

OPCION 2

≡

40 años

SOTIC

SISTEMAS DE ALMACENAMIENTO

Cliente:

MOTOMEL - LA EMILIA

Obra:

PLANTA PENETRABLES - OP2

Plano de adaptación.

Diseno: REI Leandro

Vendedor: G. Giuliano

Plano N°:

01

Fecha:

12/01/2018

Revision:

2